

Bauherr:

Bauteil:

Ansicht - A


Verfasser:

Jaan Prost-Kängsepp

Blockhaus4y

Seite:
AE: 1

Maßstab:
1:100

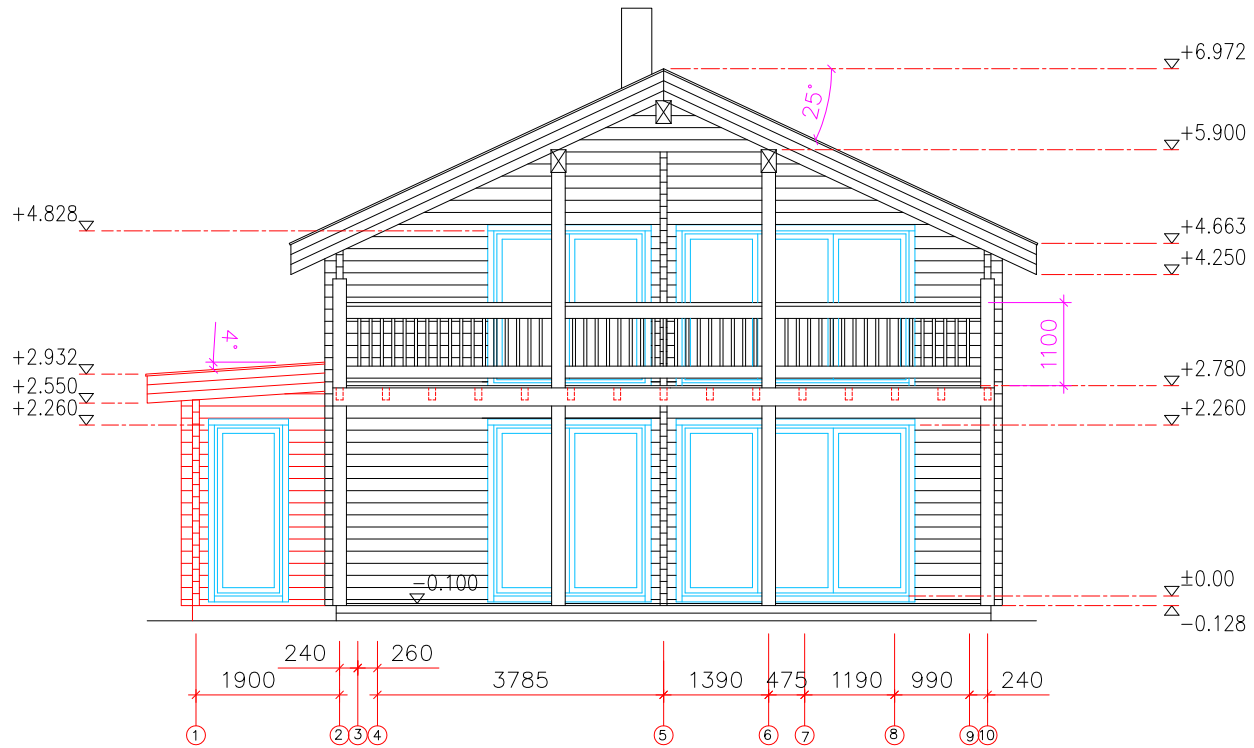

Bauherr:

Bauteil:

Ansicht – B


Verfasser:

Jaan Prost-Kängsepp

Blockhaus4y

Seite:
AE: 2

Maßstab:
1:100

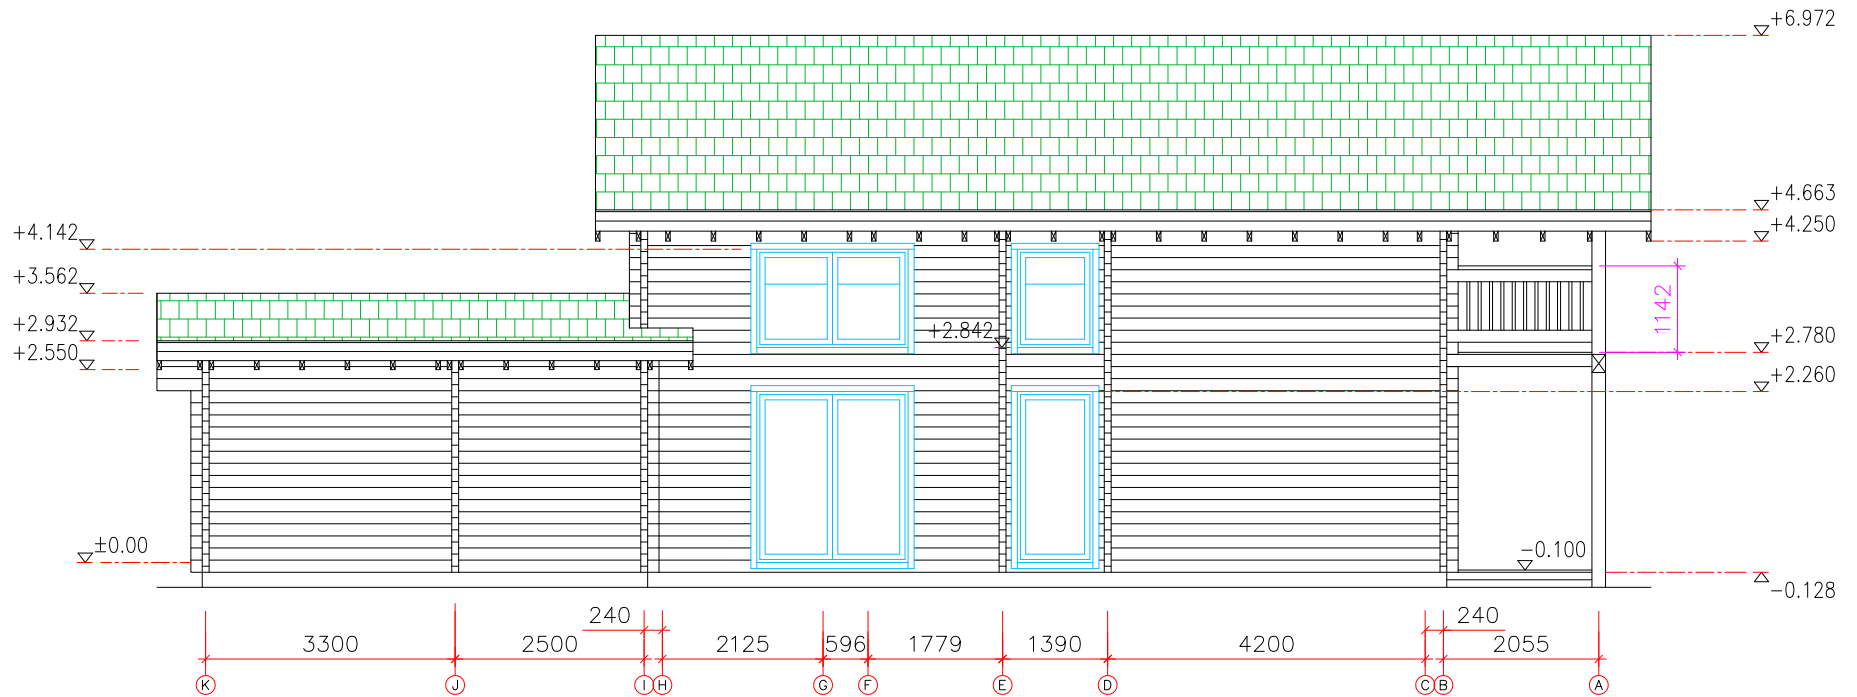

Bauherr:

Bauteil:

Ansicht - C


Verfasser:

Jaan Prost-Kängsepp

Blockhaus4y

Seite:
AE: 3

Maßstab:
1:100

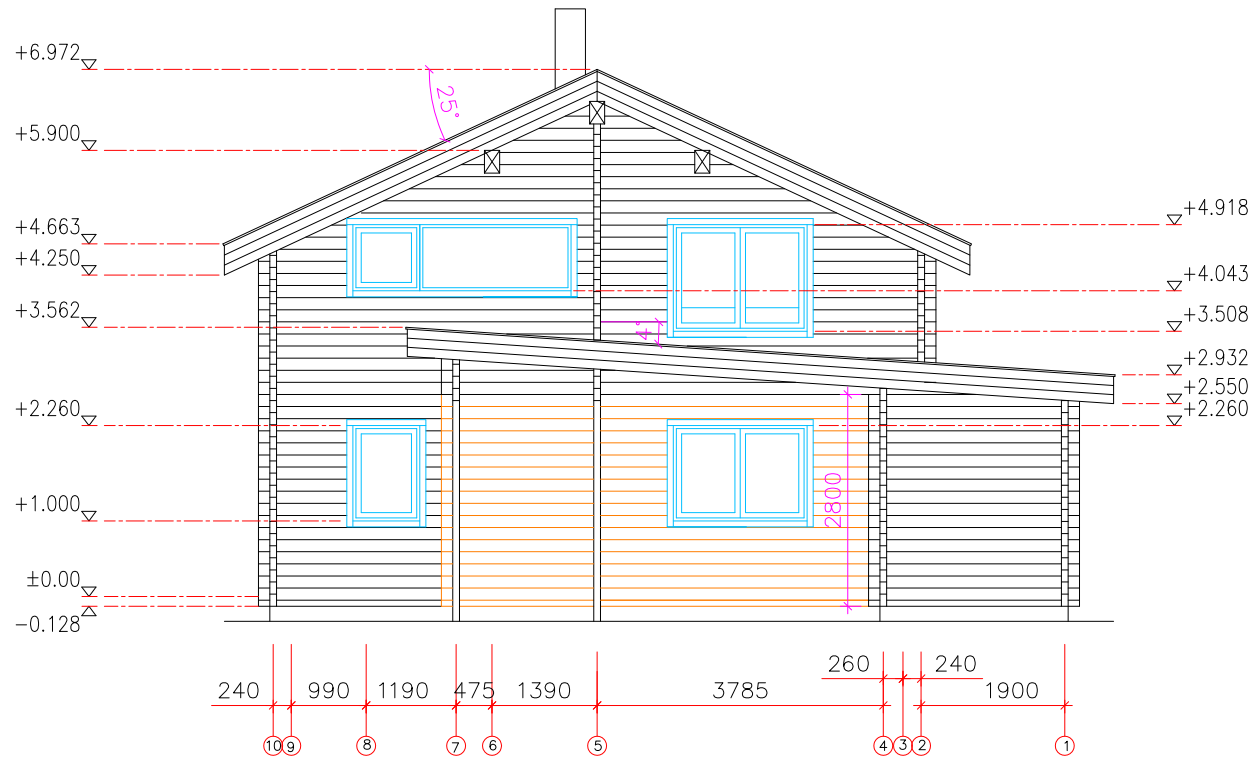

Bauherr:

Bauteil:

Ansicht - D


Verfasser:

Jaan Prost-Kängsepp

Blockhaus4y

Seite:
AE: 4

Maßstab:
1:100

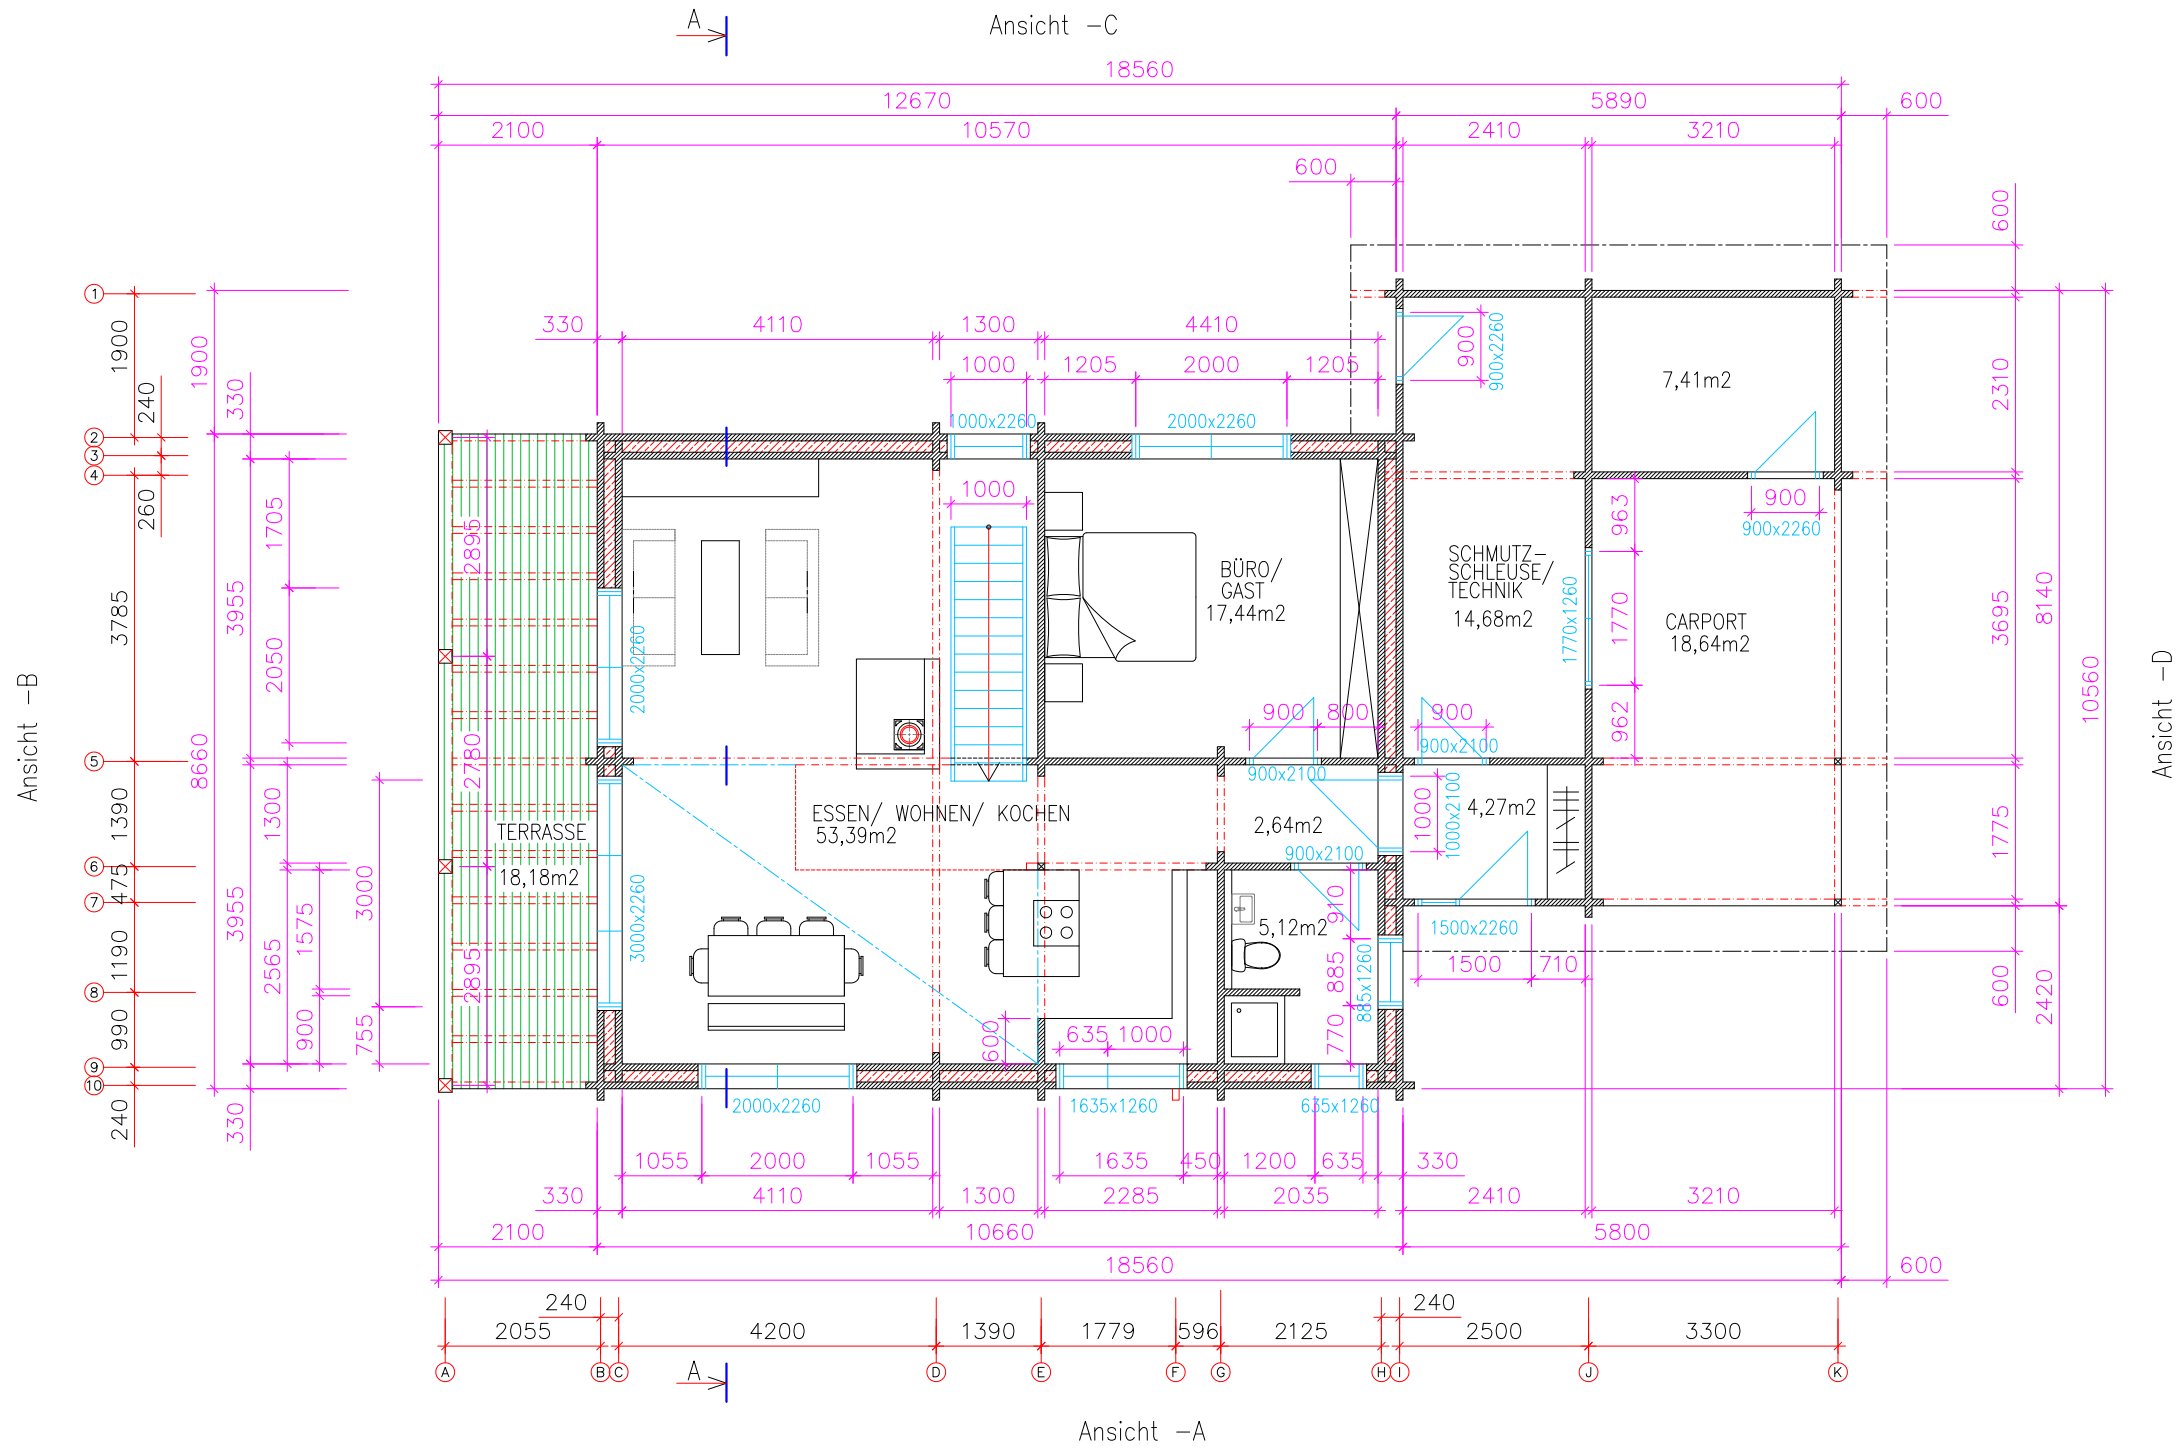

Bauherr:

Bauteil:

Grundriss Erdgeschoss


Verfasser:

Jaan Prost-Kängsepp

Blockhaus4y

Seite:
AE: 6

Maßstab:
1:100

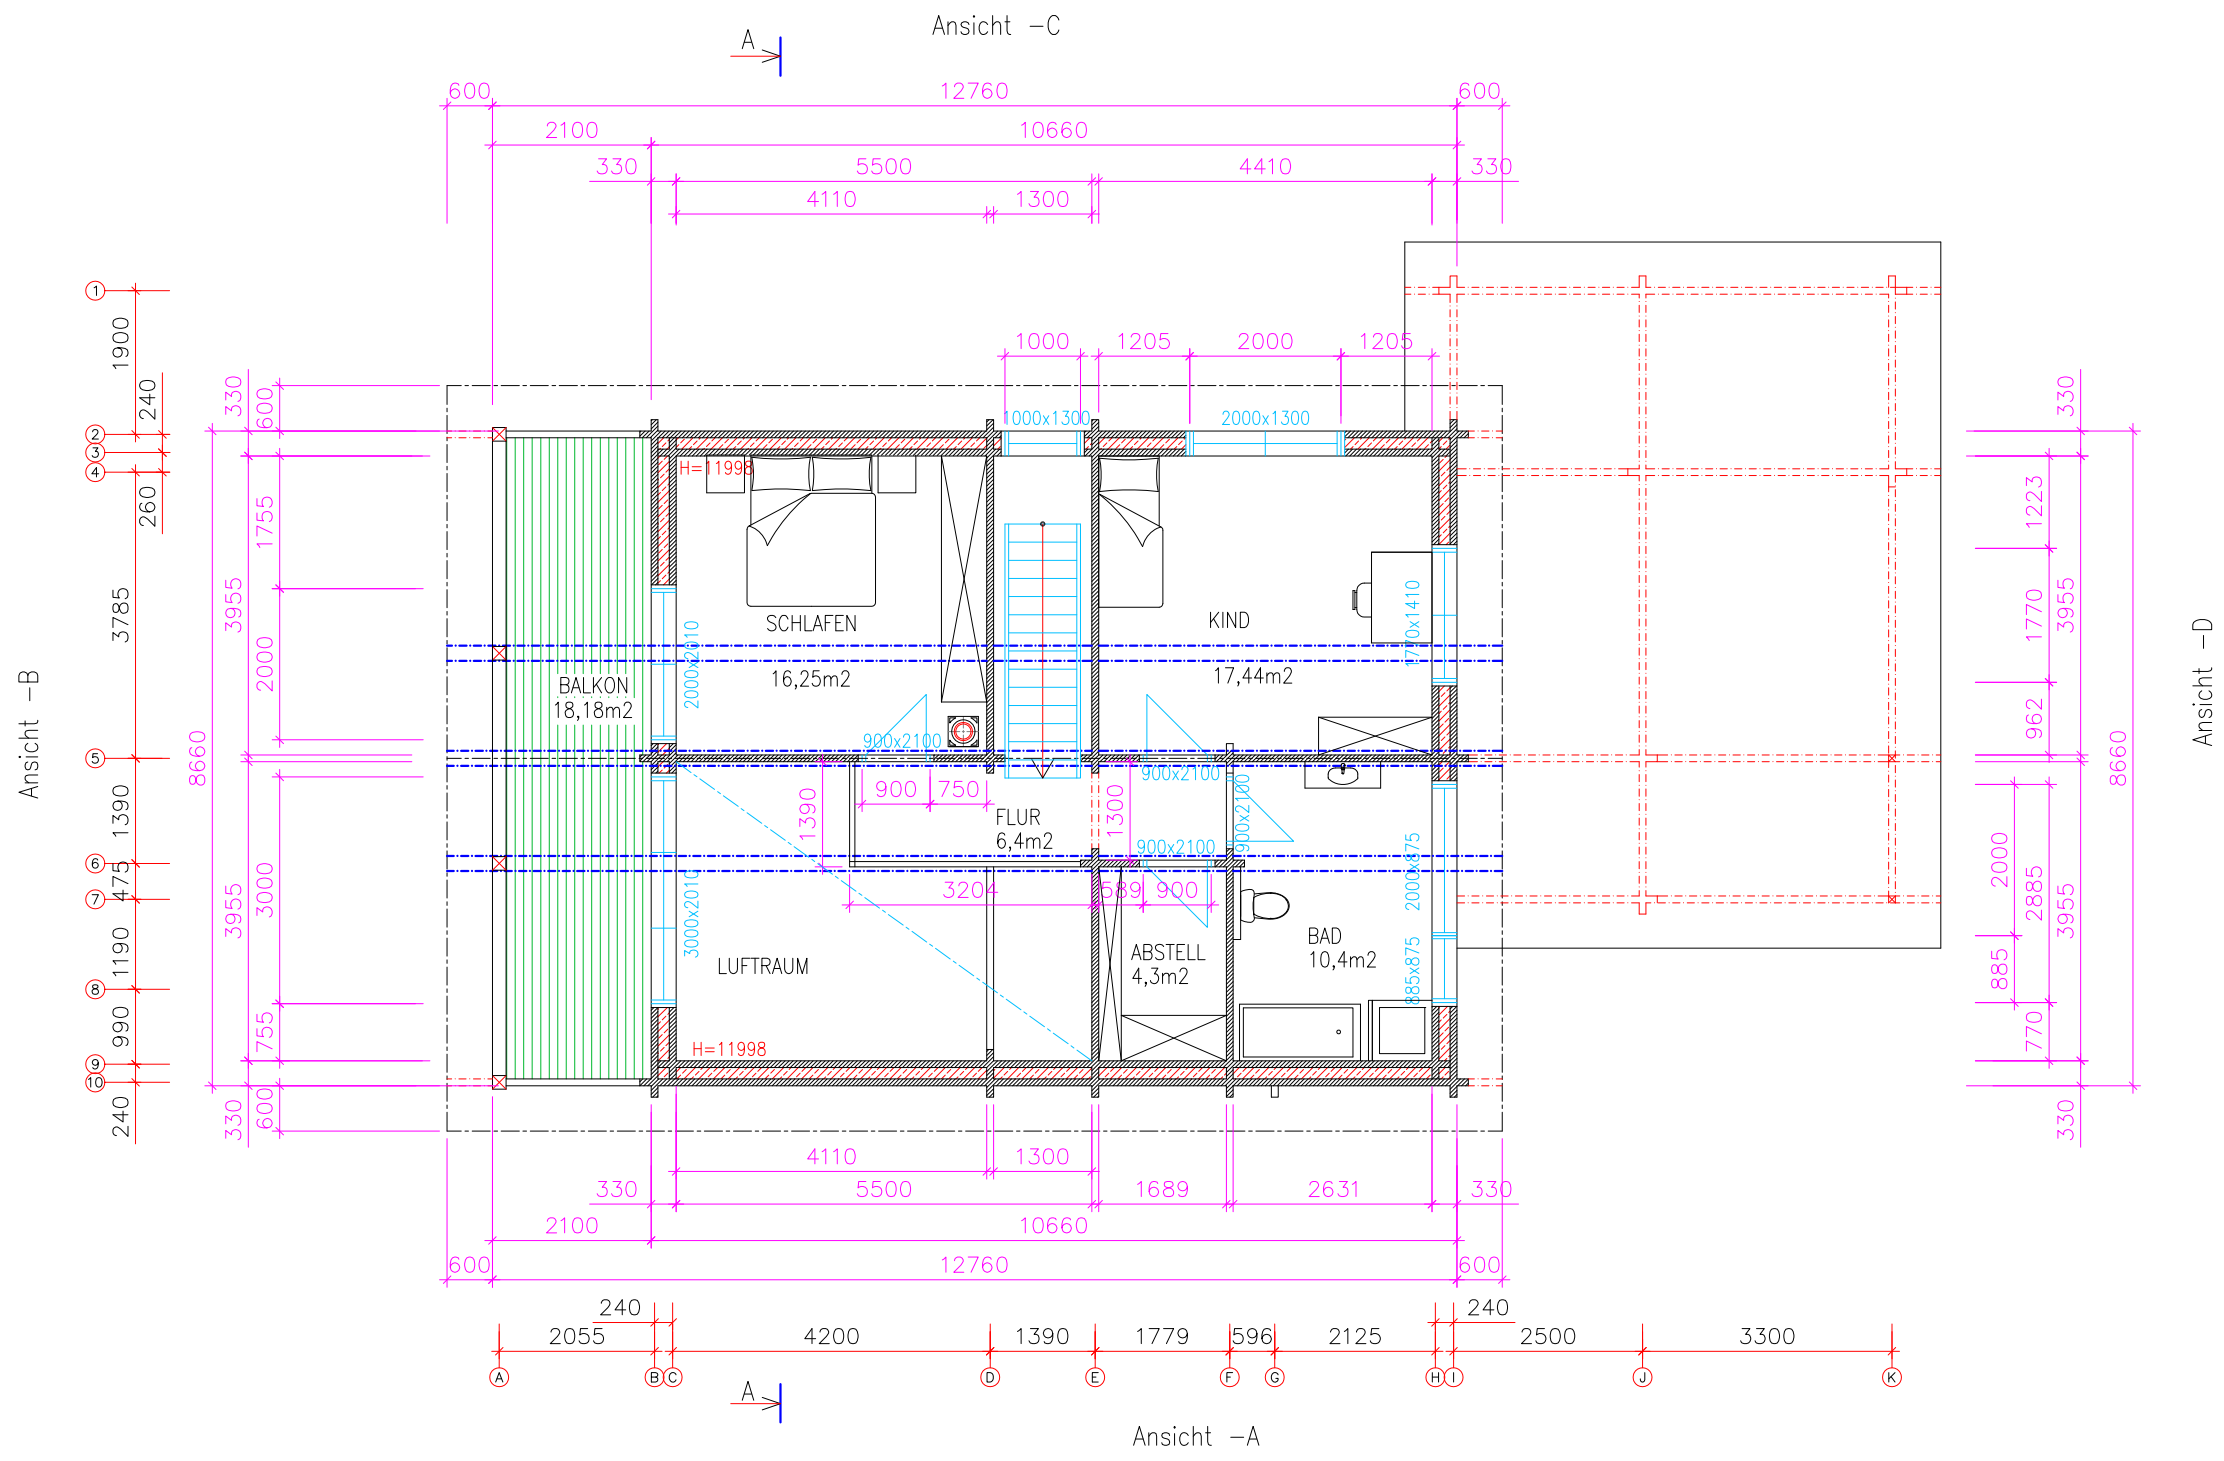

Bauherr:

Bauteil:

Grundriss Dachgeschoss

Verfasser:


Jaan Prost-Kängsepp

Blockhaus4y

Seite:
AE: 7

Maßstab:
1:100

METALLDACHPFANNEN EINDECKUNG: Ruukki Teraskivi RR29
 DACHLATTUNG 30x50
 KONTERLATTUNG 30x50
 AUFDACHDÄMMUNGS-HOLZ-KONSTRUKTION 60x120 KNHniSI
 SICHTSCHALUNG NUT UND FEDER 18x120
 DACHSPARREN 80x160 TOP DUOVERLEIMT
 LEIMBINDER NACH STATIK

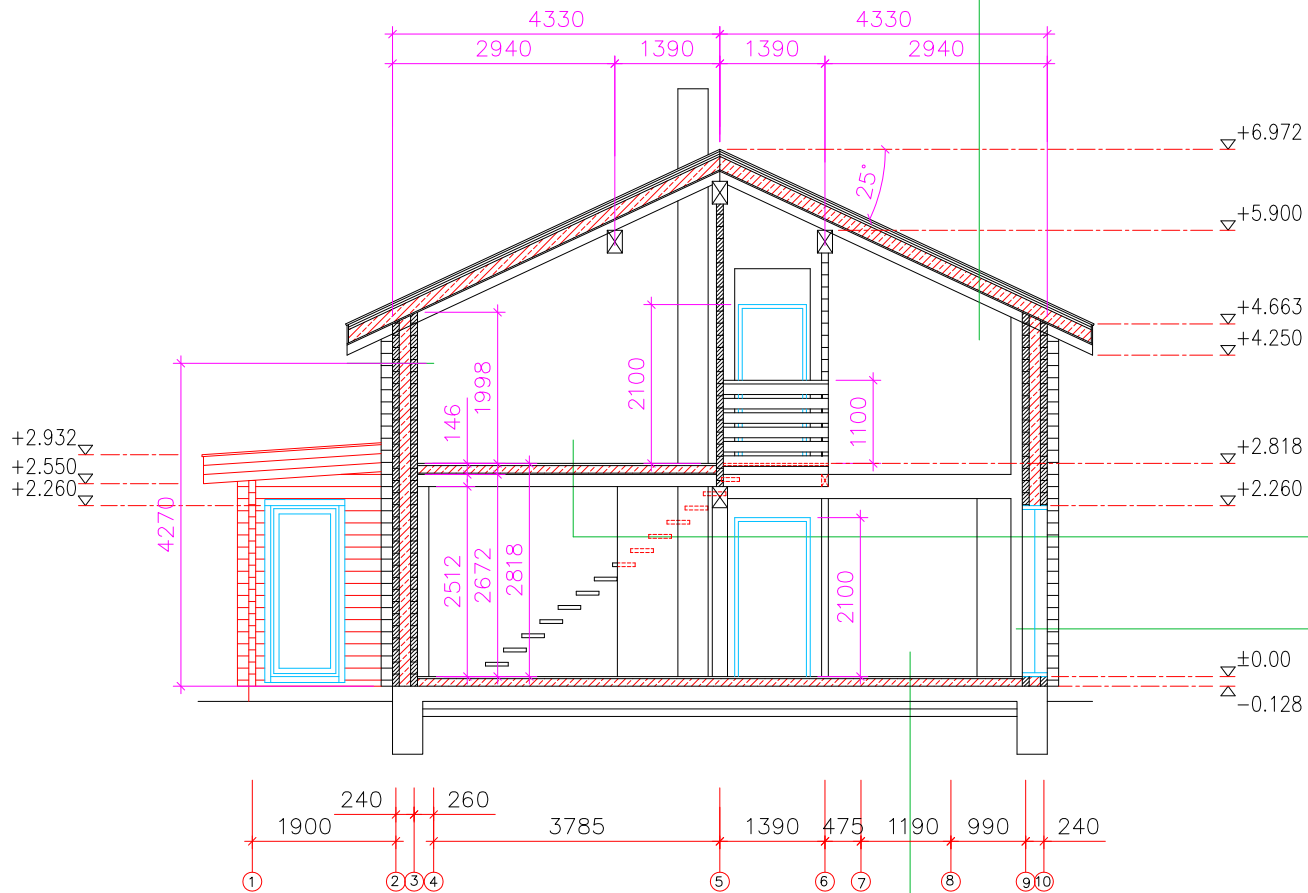

LANDHAUSDIELEN 28x95
 DIELENTRÄGER 60x100, ABSTAND 600mm
 ZWISCHEN-DECKENPANELLE 18x120
 SICHTBARE DECKENBALKEN 90x160

DOPPEL-VIERKANTBLOCKBOHLE 90x160
 RAUM FÜR 150MM SCHAFSWOLLE ISOLIERUNG

LANDHAUSDIELEN 28x95
 DIELENTRÄGER 60x100, ABSTAND 600mm

Bauherr:

Bauteil:

Cross-section A-A


Verfasser:

Jaan Prost-Kängsepp

Blockhaus4y

Seite:
AE: 5

Maßstab:
1:100

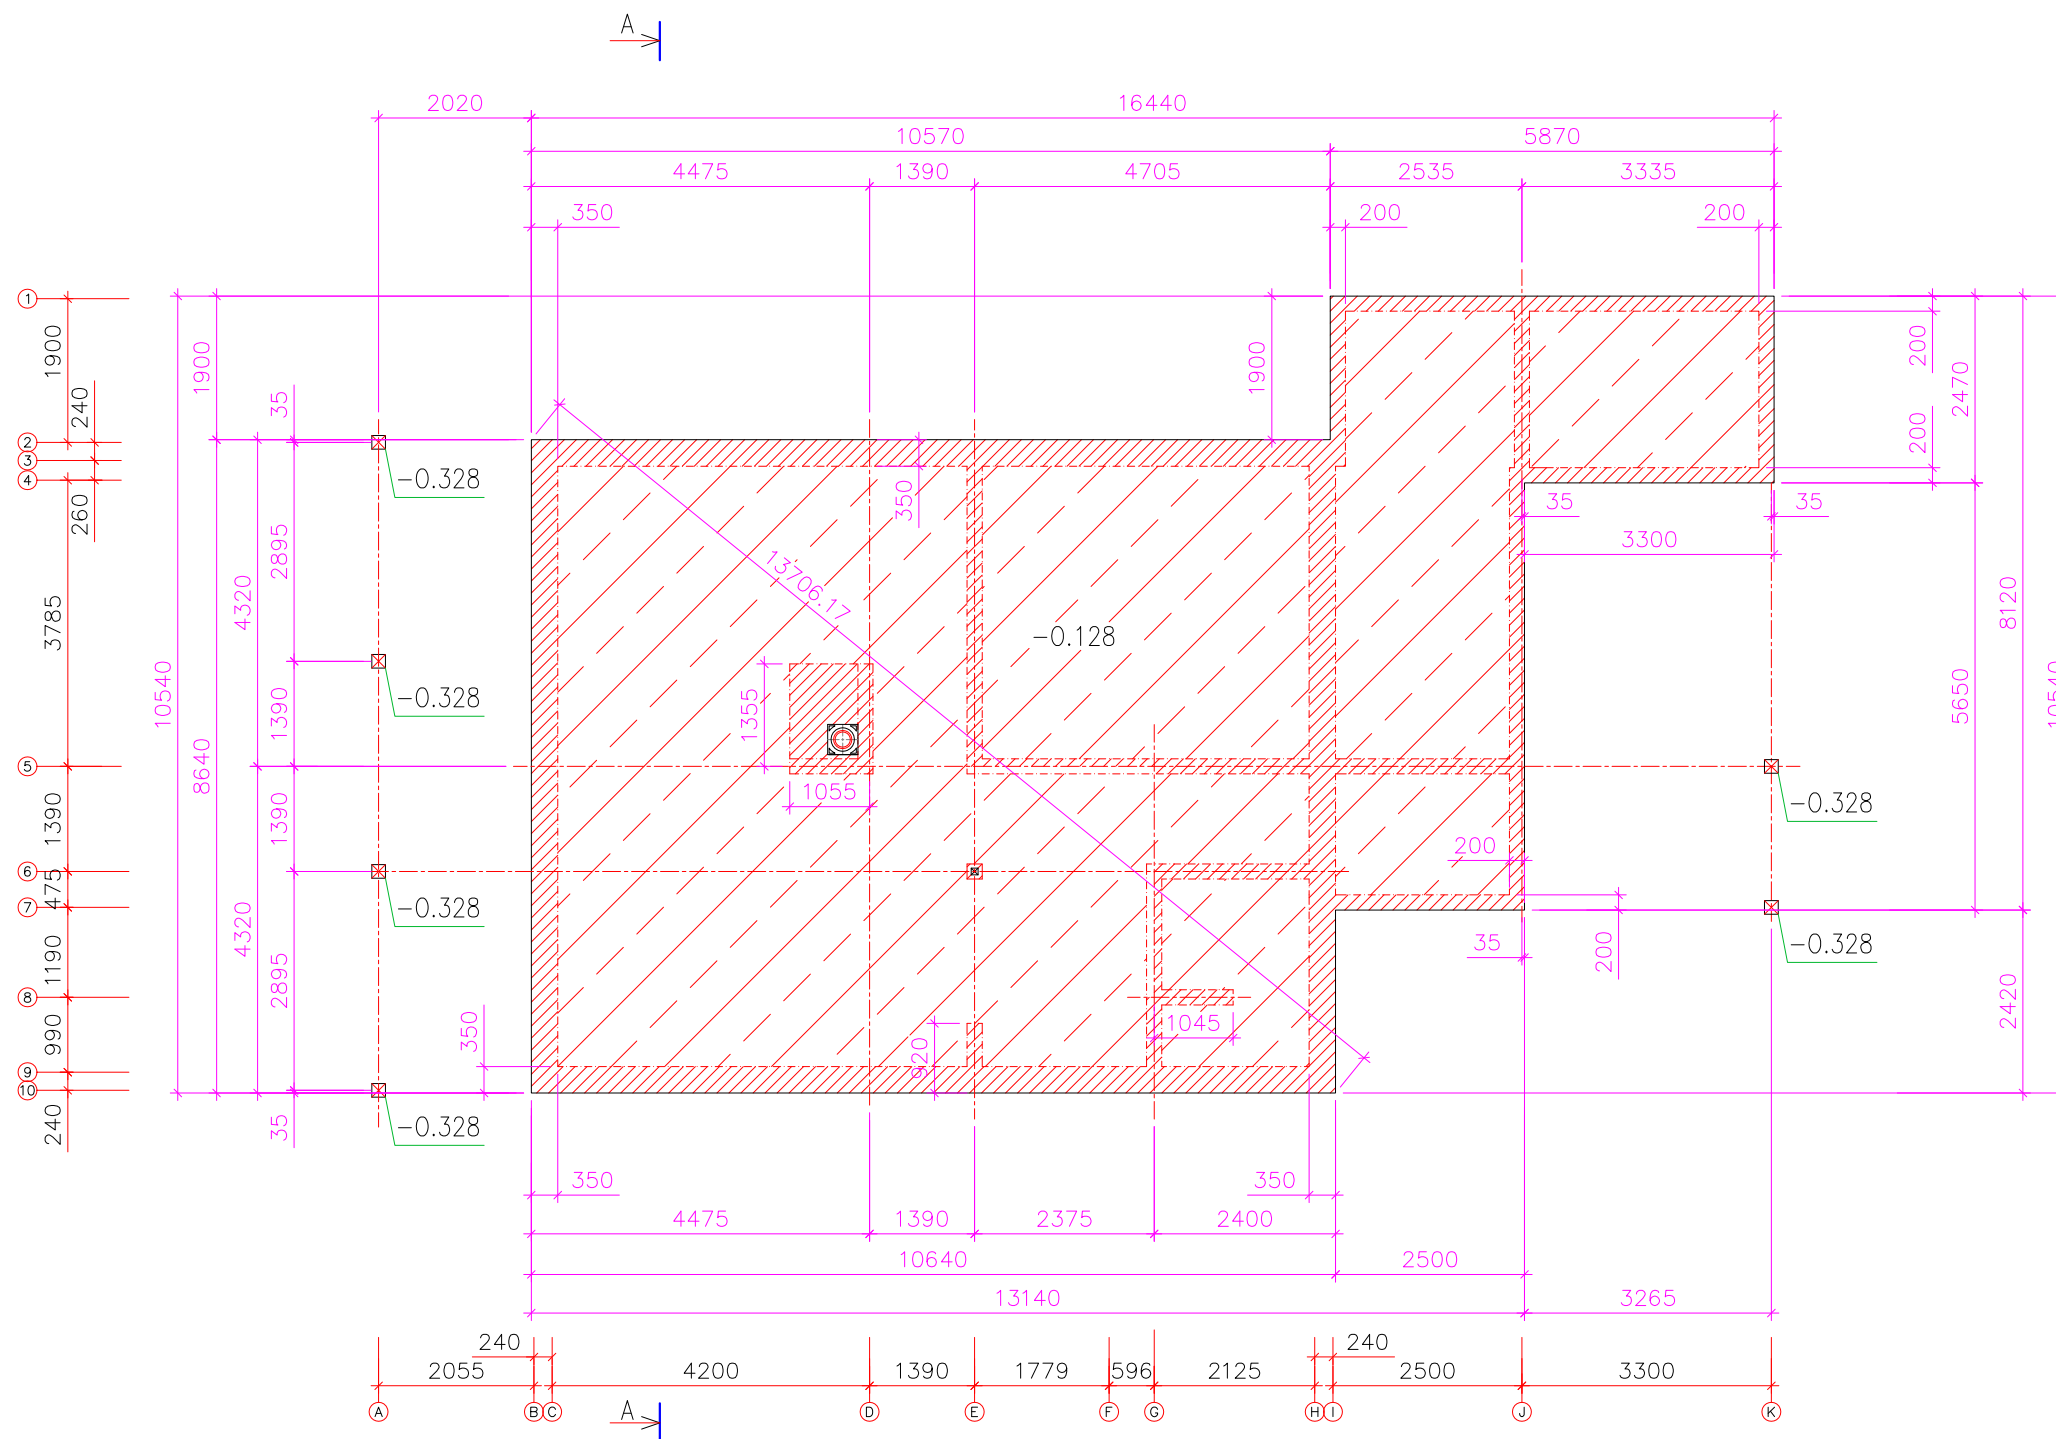

Bauherr:

Bauteil:

Grundriss Fundamentplan

Verfasser:

Jaan Prost-Kängsepp

Blockhaus4y

Seite:
AE: 8

Maßstab:
1:100